




BEGANE GROND

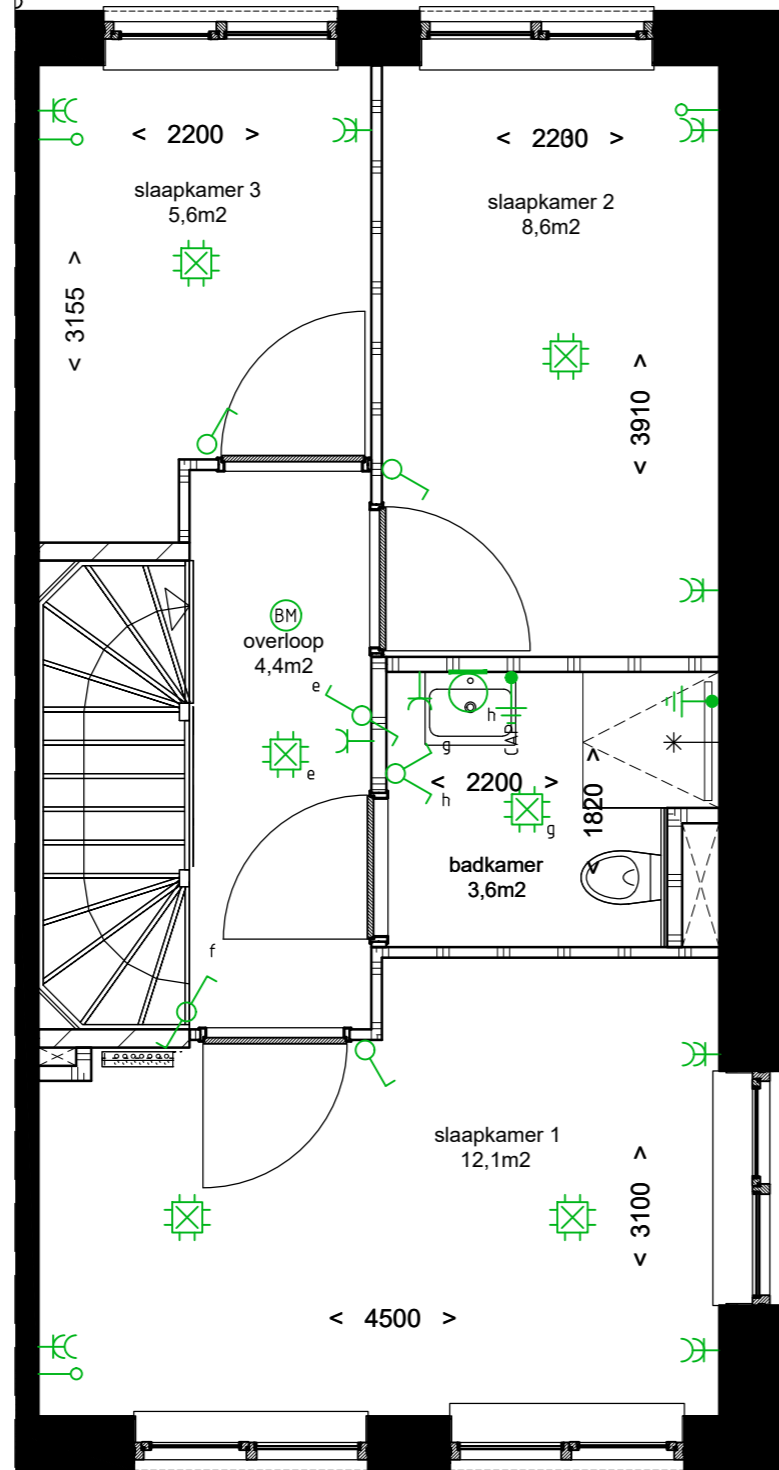

VERDIEPING 1

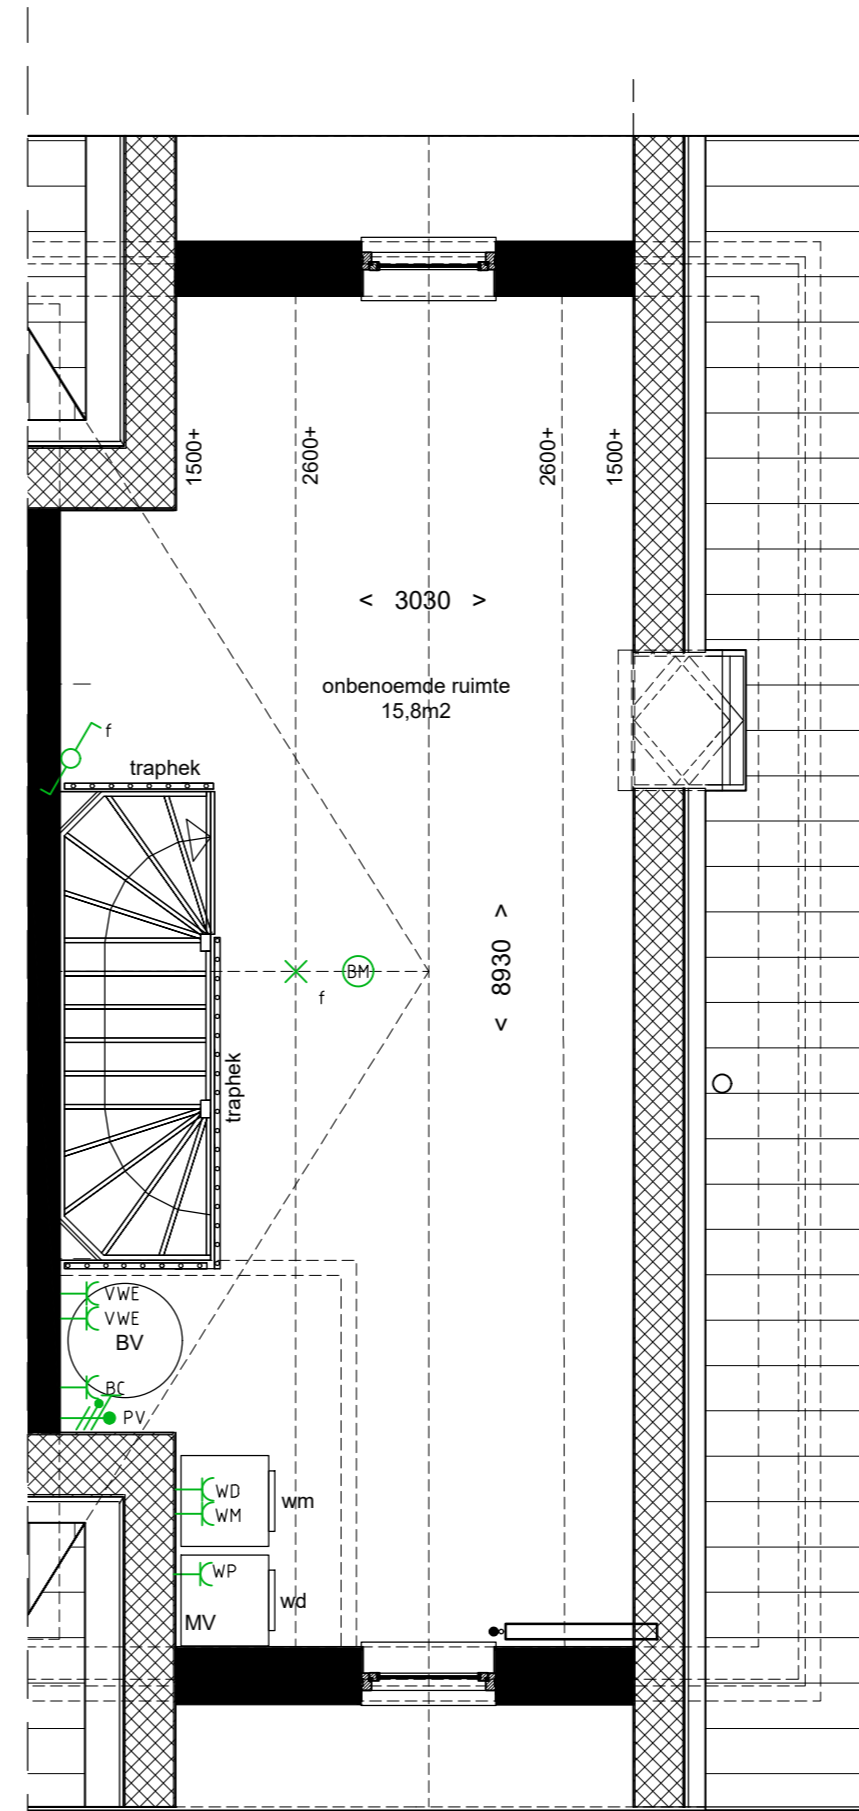

VERDIEPING 2

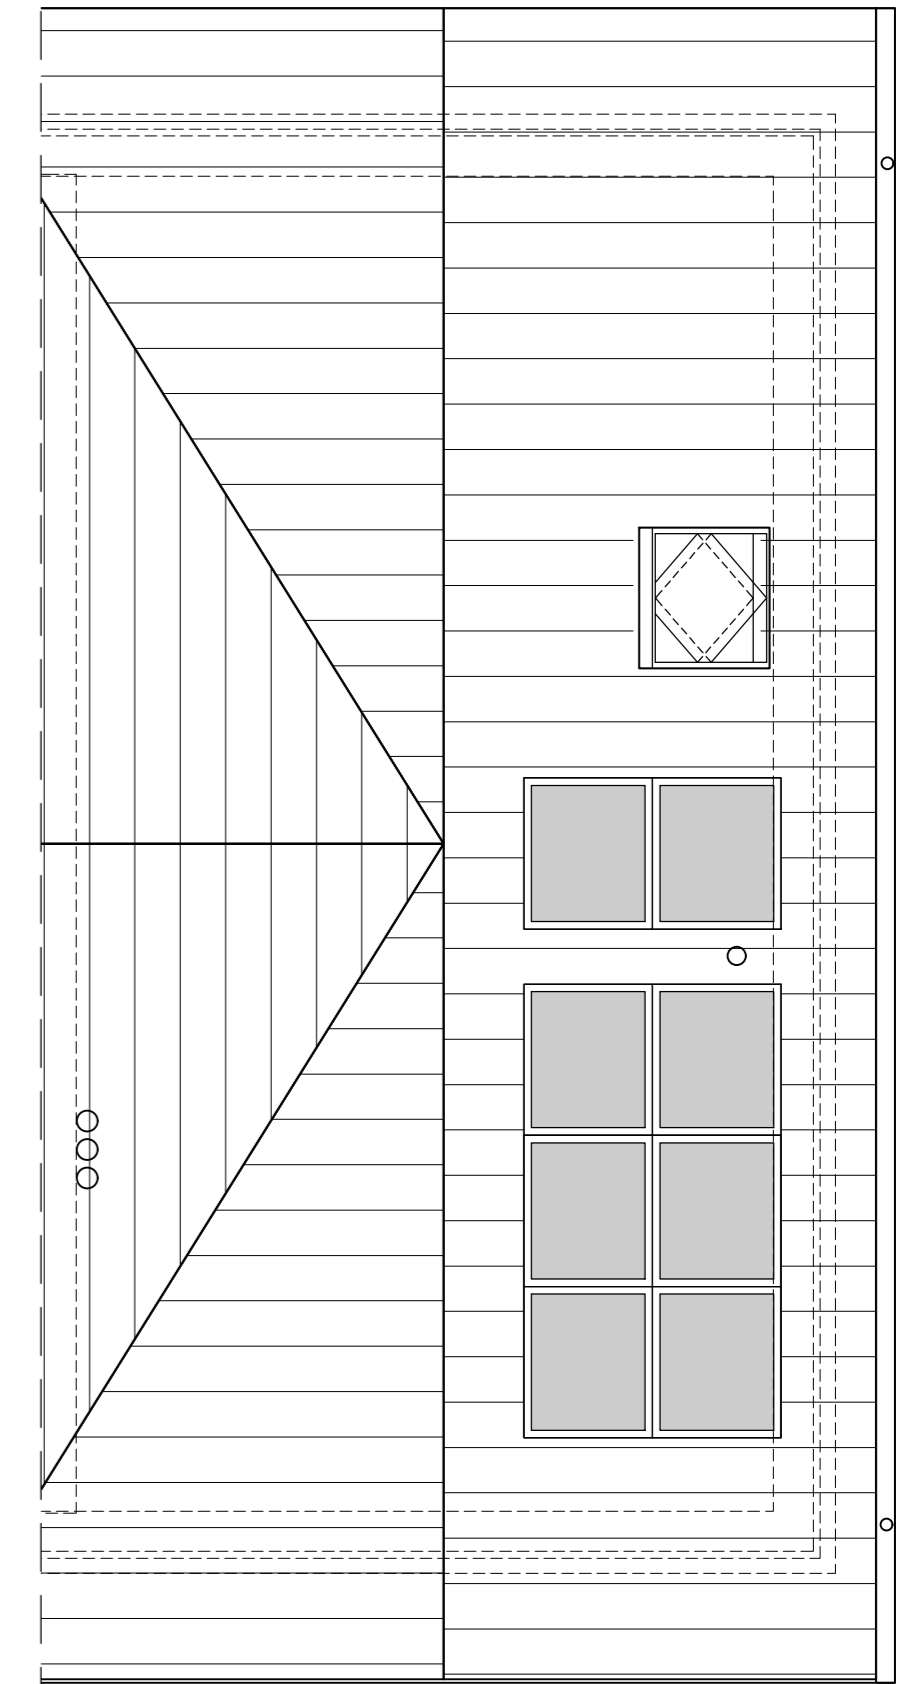

DAKAANZICHT

RENVOOI ALGEMEEN
 • Uitvoering schakelmateriaal JUNG, type AS500, kleur RAL9010
 • Gehele installatie conform voorschriften NEN1010 2015, NEN2555 en het plaatselijk energiebedrijf.

- Algemene hoogtes:**
- Wandcontactdozen algemeen op 300mm +vp
 - Wandcontactdozen boven aanrechtblad op 1100 +vp
 - Wandcontactdoos wasmachine op 1050mm +vp
 - Wandcontactdoos wasmachine op 1050mm +vp
 - Aansluitingen W-installaties in overleg met W-monteur
 - Aansluitingen keuken volgens keukentekeningen
 - Schakelaars op 1050 +vp
 - Beldrukker op 1250mm +vp
 - Thermostaat op 1500mm +vp
 - Wandlichtpunten badkamer op 1650mm +vp
 - Wandlichtpunten buiten op 1650mm +vp
 - Centraal aardpunt op 500mm +vp
 - Voorzieningen loos op 300mm +vp



ALLE MATEN ZIJN CA. NA TE METEN IN HET WERK

RENVOOI ELECTRA SYMBOLEN
 indeling en aansluitingen in technische ruimte en meterkast ter indicatie n.t.b. door installateur

- | SYMBOOL | SYMBOOL VERKLARING |
|---------|---|
| | w.c.d enkel gearad |
| | w.c.d dubbel gearad |
| | w.c.d gearad t.b.v. afzuigkap |
| | w.c.d gearad t.b.v. koel en/of vriescombinatie |
| | w.c.d gearad t.b.v. warmtepomp |
| | w.c.d gearad t.b.v. wadsdroger |
| | w.c.d gearad t.b.v. wasmachine |
| | w.c.d gearad t.b.v. oven |
| | w.c.d gearad t.b.v. vaatwasser |
| | perilex aansluiting t.b.v. electrisch kooktoestel |
| | aansluiting t.b.v. PV panelen |

- aansluiting t.b.v. centraaldoos
- aansluiting t.b.v. opbouw lichtpunt
- aansluiting t.b.v. wandlamp
- beldrukker
- aansluitpunt onbedraad
- aansluiting t.b.v. centraal aardpunt
- aansluiting t.b.v. thermostaat
- schakelaar enkel
- schakelaar dubbel
- wisselschakelaar enkel
- gong
- ioniserende rookmelder
- radiator
- vloerverdelers

betreft: **7 NIEUWBOUW WONINGEN BEVERWIJK**

onderdeel: **BOUWNUMMER 07**

in opdracht van: HOORNE VASTGOED

bladnummer:

VK-11

datum: 06-10-2021

wijz. a: -

wijz. b: -

wijz. c: -

wijz. d: -



Aalsmeerderweg 600

1437EJ ROZENBURG

telefoon : 020 - 210 59 60

e-mail: info@regiobouw.nl

schaal:

1:100

formaat:

A2

get: JvB